

# Oasis Marina

## UNITÉ 26


1. Salon - Salle à manger  
12'-0" x 20'-6"

2. Cuisine  
7'-7" x 8'-4"

3. Chambre  
9'-8" x 13'-10"

4. Salle de bain  
5'-6" x 9'-7"


5. Terrasse  
7'-0" x 11'-8"

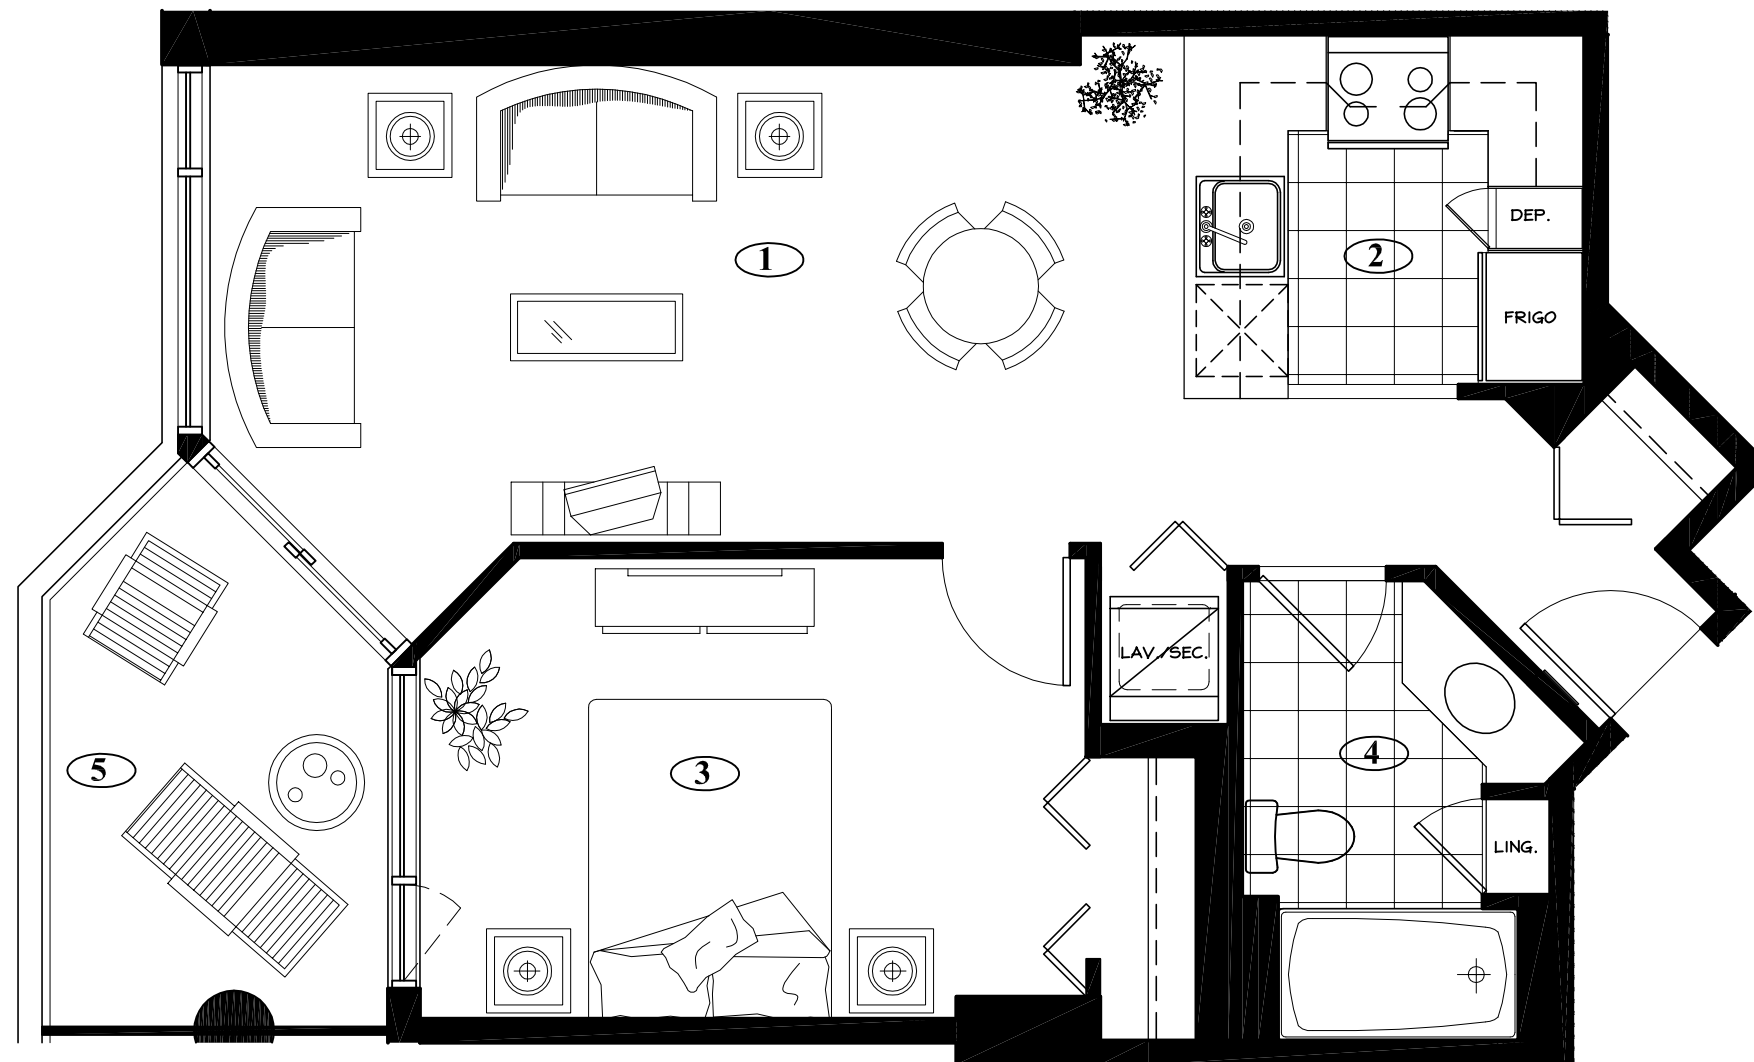

## SUPERFICIE (pieds carrés)

Logement	605
Terrasse	80
<b>TOTAL</b>	<b>685</b>

## PLAN DE L'ETAGE

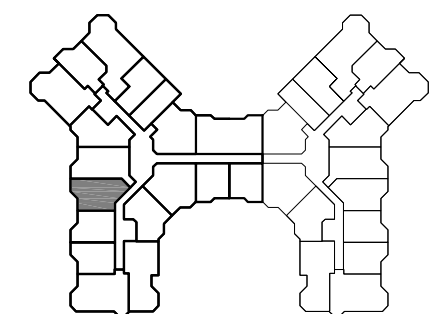

Les dimensions et superficie sont approximatives

Échelle : 1/4" = 1'-0"

30 MARS 2006