

Oasis Marina

UNITÉ 22

1. Salon - Salle à manger
15'-7" x 18'-3"

2. Cuisine
8'-0" x 8'-10"

3. Chambre
9'-6" x 13'-0"

4. Den
9'-8" x 10'-0"



5. Salle de bain
7'-4" x 8'-7"

6. Terrasse
7'-0" x 8'-6"

SUPERFICIE (pieds carrés)

Logement	906
Terrasse	60
TOTAL	966

PLAN DE L'ETAGE

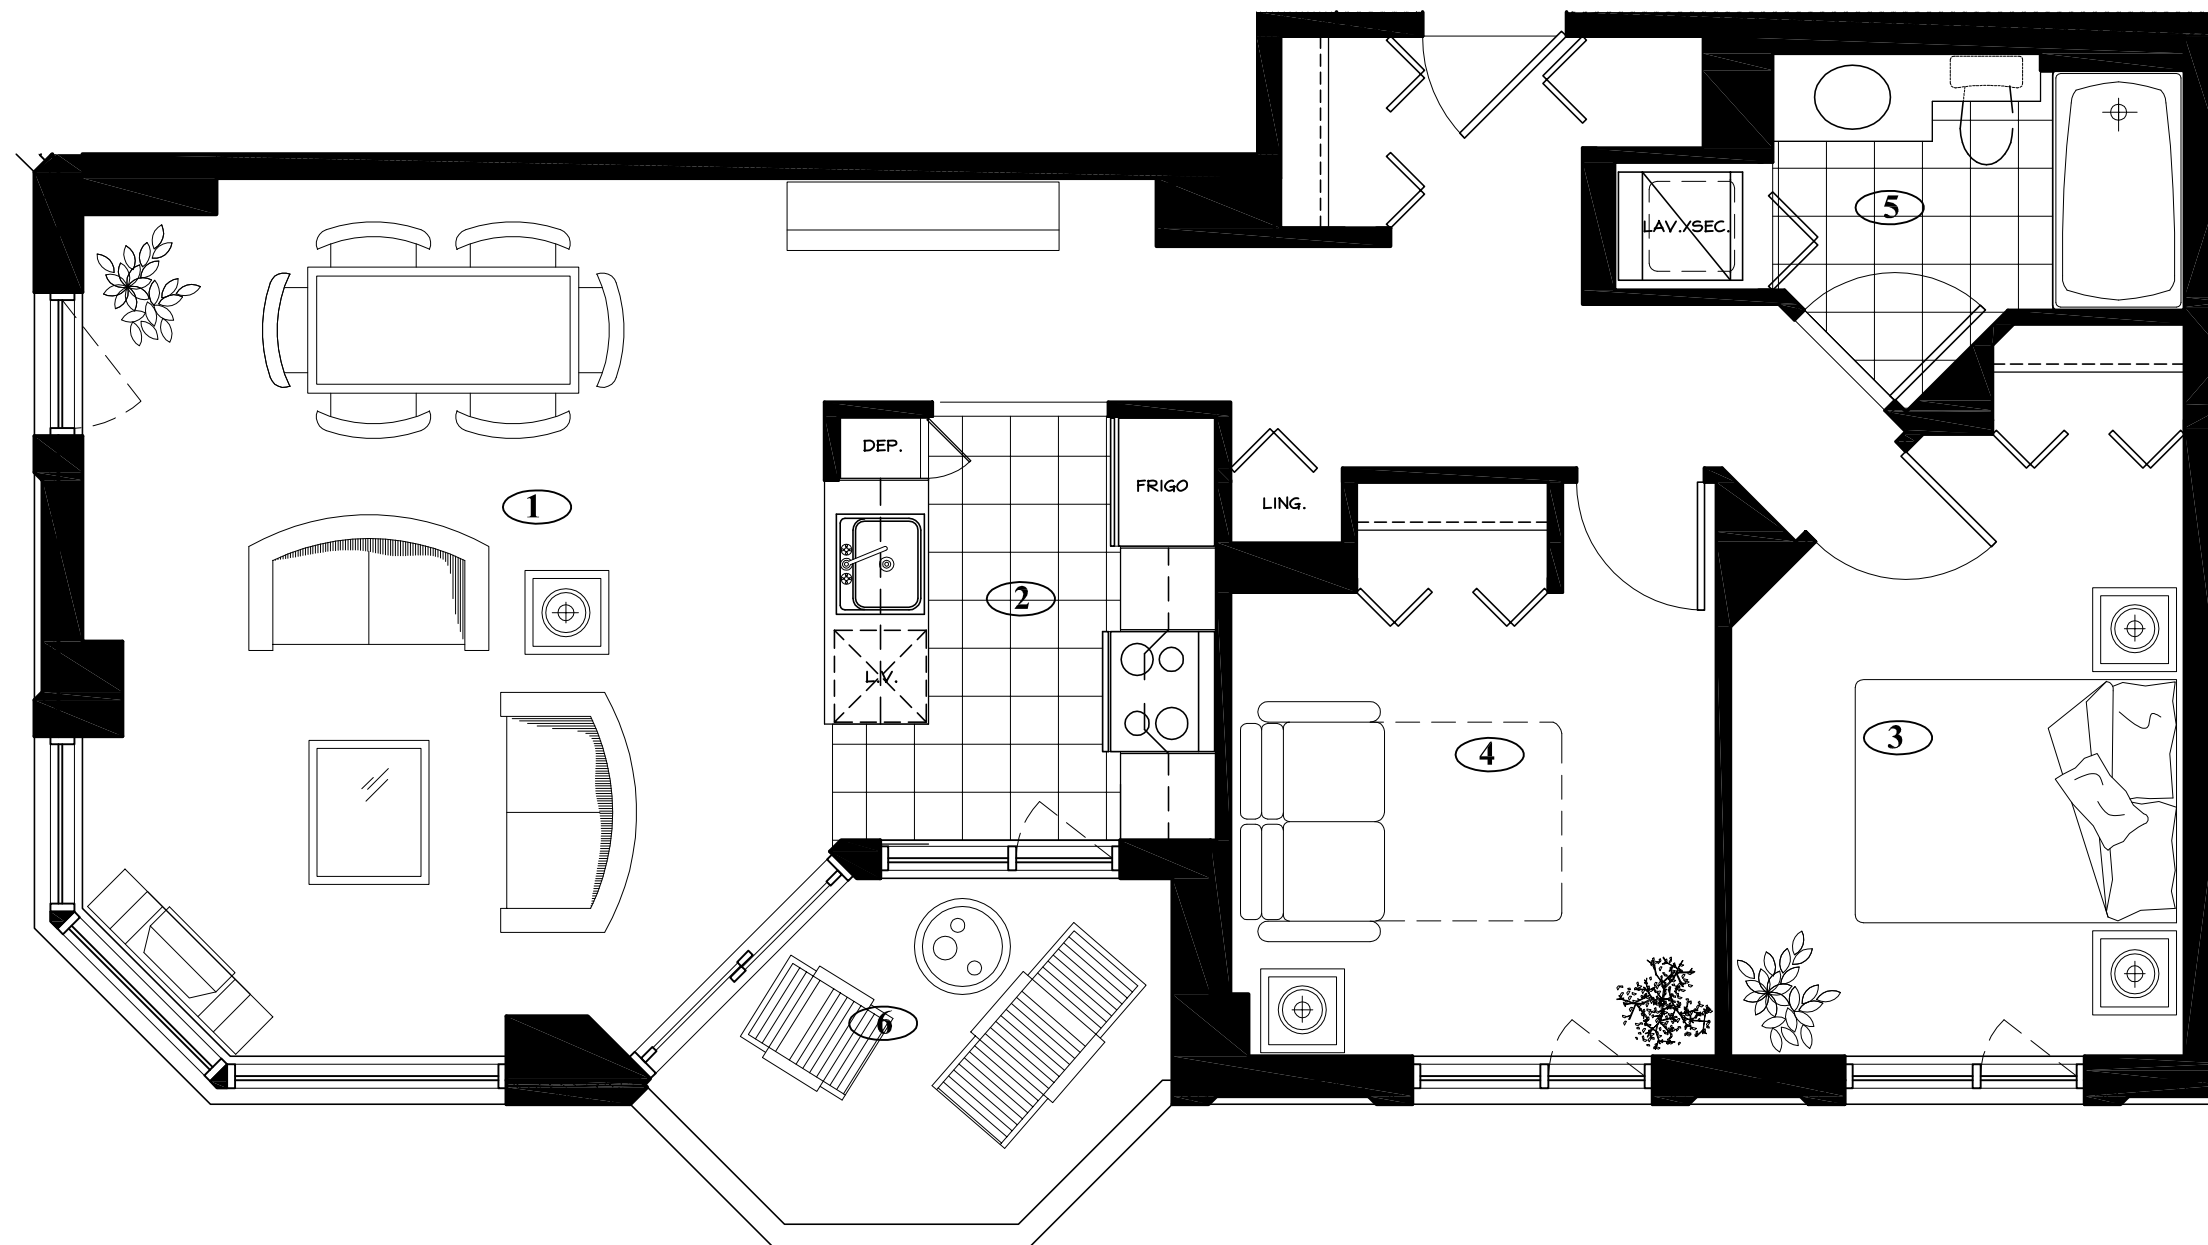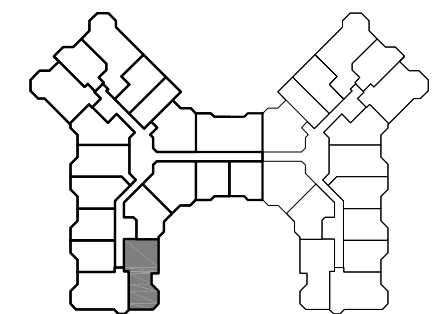

Les dimensions et superficie sont approximatives

Échelle : 1/4" = 1'-0"

30 MARS 2006