

# Oasis Marina



## UNITÉ 32 + 33

- 1. Salon - Salle à manger  
12'-4" x 22'-2"
- 2. Cuisine  
8'-4" x 8'-10"
- 3. Chambre  
12'-5" x 19'-7"
- 4. Chambre  
9'-0" x 16'-0"
- 5. Salle de bain  
6'-6" x 12'-3"
- 6. Terrasse  
7'-0" x 14'-3"

## SUPERFICIE (pieds carrés)

Logement	1093
Terrasse	100
<b>TOTAL</b>	<b>1193</b>

## PLAN DE L'ETAGE

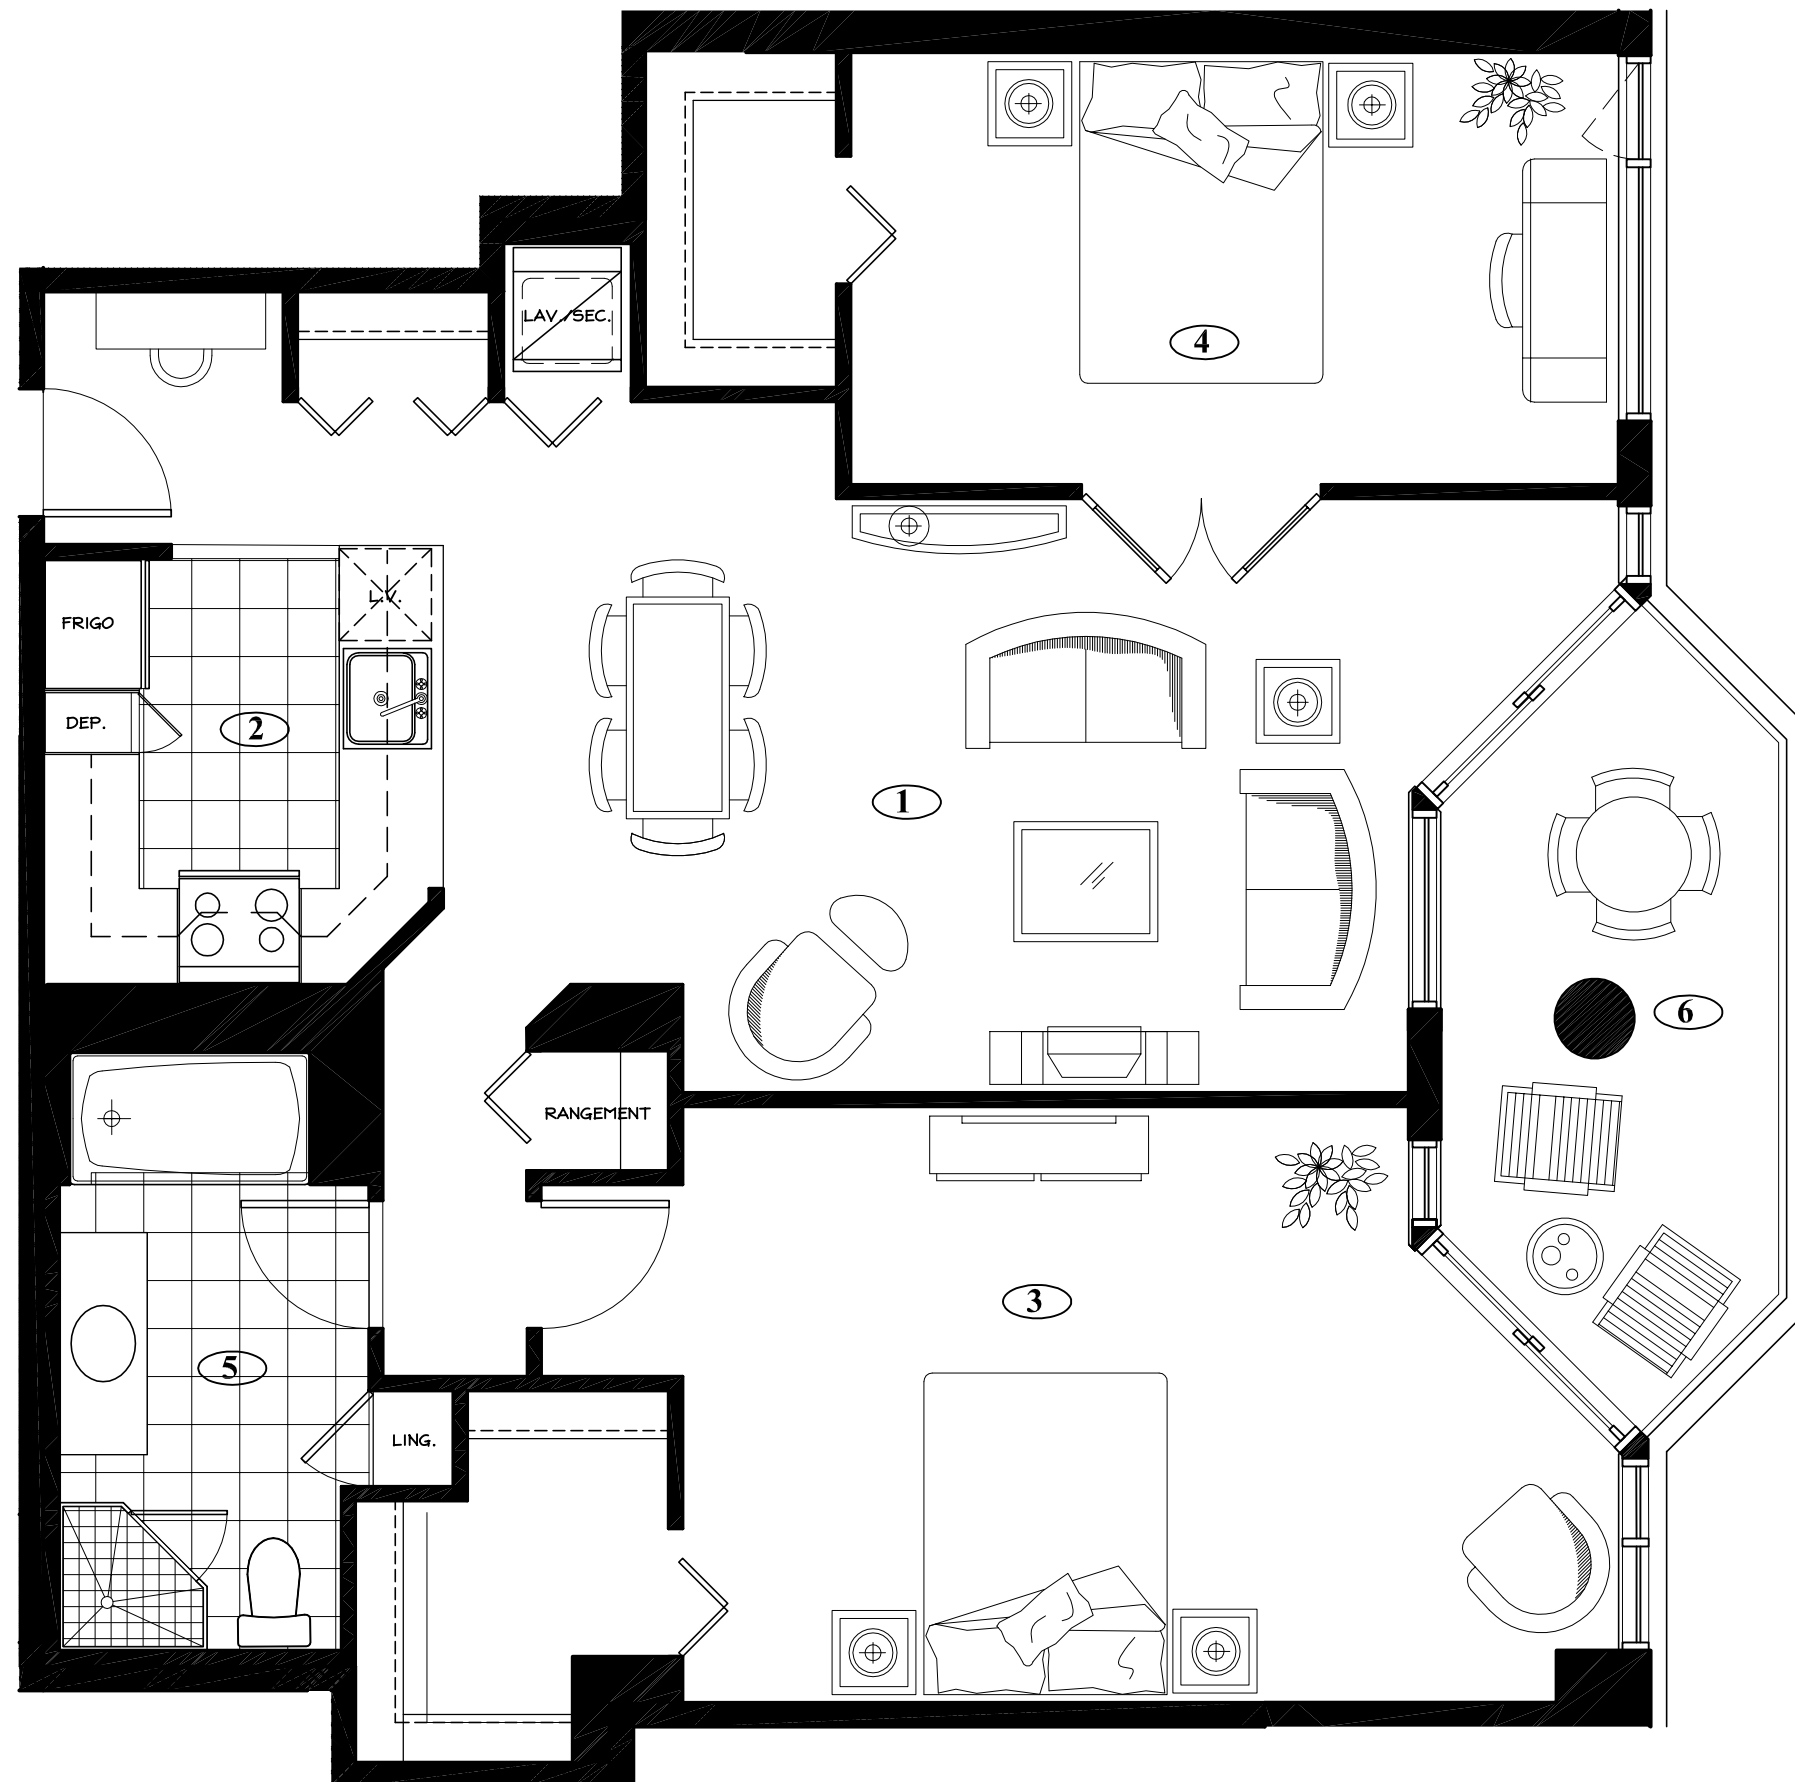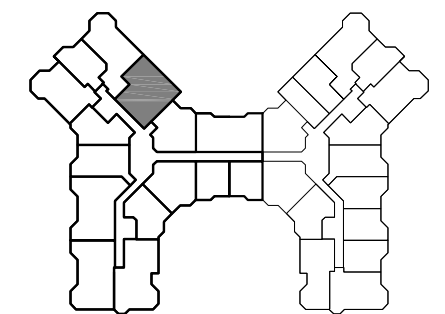

Les dimensions et superficie sont approximatives

Échelle : 1/4" = 1'-0"

30 MARS 2006